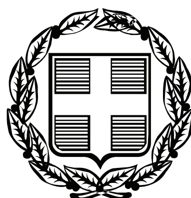


ΕΦΗΜΕΡΙΣ ΤΗΣ ΚΥΒΕΡΝΗΣΕΩΣ

ΤΗΣ ΕΛΛΗΝΙΚΗΣ ΔΗΜΟΚΡΑΤΙΑΣ

ΤΕΥΧΟΣ ΤΕΤΑΡΤΟ **Αρ. Φύλλου 885**

3 Οκτωβρίου 2006

ΑΠΟΦΑΣΕΙΣ

Αριθμ. 1412 (1)

Επικύρωση έκθεσης καθορισμού ορίων αιγιαλού και παραλίας στην περιοχή «Κουντουρουδιά-ΑΚΟΘ», Δ.Δ. Λουτρών, Δήμου Μυτιλήνης, νήσου Λέσβου, Νομού Λέσβου.

Ο ΓΕΝΙΚΟΣ ΓΡΑΜΜΑΤΕΑΣ ΠΕΡΙΦΕΡΕΙΑΣ
ΒΟΡΕΙΟΥ ΑΙΓΑΙΟΥ

Έχοντας υπόψη:

1. Τις διατάξεις του ν. 2971/2001 (ΦΕΚ 285/τΑ΄/19.12.2001) «Αιγιαλός, παραλία και άλλες διατάξεις».

2. Τις διατάξεις του ν.δ. 439/1970 «περί συμπληρώσεως των διατάξεων περί αιγιαλού».

3. Τις διατάξεις του ν. 3200/1955 «Περί διοικητικής αποκέντρωσης» όπως αυτές τροποποιήθηκαν και ισχύουν σήμερα με τα ν.δ. 532/1970, β.δ. 704/1970, β.δ. 705/1970, β.δ. 192/1972, π.δ. 71/1984, π.δ. 347/1986, ν. 2026/1992 και π.δ. 97/1993.

4. Τις διατάξεις του π.δ. 551/1988 «Οργάνωση Νομαρχιών - Οργάνωση Οικονομικών Υπηρεσιών» (ΦΕΚ 259 τ.Α΄).

5. Τις διατάξεις του ν. 2218/1994 «περί ίδρυσης Νομαρχιακής Αυτοδιοίκησης κ.λπ.» (ΦΕΚ 90 τ.Α).

6. Τις διατάξεις του άρθρου 14 του ν. 2399/1996 «Υλοποίηση της εισοδηματικής πολιτικής έτους 1996 για μισθούς και συντάξεις και άλλες διατάξεις» (ΦΕΚ 90 τ.Α), με το οποίο καταργήθηκαν οι θέσεις των Περιφερειακών Διευθυντών και οι αρμοδιότητες τους περιήλθαν στο Γενικό Γραμματέα Περιφέρειας.

7. Τις διατάξεις των παρ 2 και 6 του άρθρου 1 του ν. 2503/1997 «Διοίκηση, οργάνωση, στελέχωση της Περιφέρειας, ρύθμιση θεμάτων για την Τοπική Αυτοδιοίκηση και άλλες διατάξεις» (ΦΕΚ 107/Α), σύμφωνα με τις οποίες οι Περιφερειακές Υπηρεσίες του Υπουργείου Οικονομικών, που συγκροτούσαν την Περιφερειακή Διοίκηση του Νομού ή της Νομαρχίας, δεν υπήχθησαν στην ενιαία οργανική μονάδα της Περιφέρειας, ούτε καταργήθηκαν, αλλά αποτελούν από 1.9.1997 Υπηρεσίες του Υπουργείου Οικονομικών.

8. Το υπ' αριθμ. 28979/31.7.1997 έγγραφο της Δ/νσης Διοίκησης του Υπουργείου Εσωτερικών, Δημ. Διοίκησης και Αποκέντρωσης, σύμφωνα με το οποίο οι αρμοδιότητες του Γενικού Γραμματέα της Περιφέρειας σε θέματα Υπηρεσιών του Υπουργείου Οικονομικών, μεταφέρονται από 1.9.1997 στον Υπουργό Οικονομικών.

9. Την υπ' αριθμ. 37930/ΔΙΟΕ 1264/14.10.2005 (ΦΕΚ 1432 Β΄) κοινή απόφαση του Πρωθυπουργού και του Υπουργού Οικονομίας και Οικονομικών «Καθορισμός αρμοδιοτήτων των Υφυπουργών Οικονομίας και Οικονομικών», καθώς και την υπ' αριθμ. 5733/ΔΙΟΕ/179/9.2.2006 ΦΕΚ 204 13.2.2005 τροποποιητική αυτού τ. Β'.

10. Τις διατάξεις του άρθρου 46 παρ 21 του ν. 3220/2004 - ΦΕΚ15/28.1.2004 τ.Α΄ δυνάμει των οποίων οι αρμοδιότητες του Υπουργού Οικονομίας και Οικονομικών οι οποίες ανήκαν ή είχαν μεταβιβαστεί στους Νομάρχες μέχρι την έναρξη λειτουργίας των Νομαρχιακών Αυτοδιοικήσεων και αφορούν θέματα των Υπηρεσιών του Υπουργείου Οικονομίας και Οικονομικών, που εξαιρέθηκαν από την κατάργηση με τις διατάξεις της παρ 2 του άρθρου 39 του ν. 2218/1994, περιέρχονται στον Γενικό Γραμματέα της Περιφέρειας, εκτός των θεμάτων των Υ.Δ.Ε.

11. Την υπ' αριθμ. 15542/1.4.2004 διαπιστωτική πράξη που δημοσιεύθηκε στο ΦΕΚ 93/2.4.2004 τ.Β΄ και με την οποία ορίστηκαν οι Γενικοί Γραμματείς Περιφερειών της Χώρας.

12. Την από 18.11.2005 Έκθεση της κατά το άρθρο 3 του ν. 2971/2001 αρμόδιας Επιτροπής περί χάραξης των ορίων αιγιαλού και παραλίας, στη περιοχή «Κουντουρουδιά - ΑΚΟΘ», Δ.Δ. Λουτρών, Δήμου Μυτιλήνης, νήσου Λέσβου, Νομού Λέσβου, καθώς επίσης και το κτηματογραφικό - υψομετρικό διάγραμμα του Μιχάλη Χατζέλλη, Τοπογράφου Μηχανικού, κλίμακας 1:1000, σε μία (1) πινακίδα, που συντάχθηκε τον Σεπτέμβριο 2005, ελέγχθηκε για την ακρίβεια της αποτύπωσης και θεωρήθηκε στις 18.11.2005 από την Ελένη Μητρίτσα, ΠΕ/Α Μηχανικών, Τοπογράφο Μηχανικό, υπάλληλο της Κτηματικής Υπηρεσίας Λέσβου.

13. Την υπ' αριθμ. Φ.544.5/583/06/Σχ.8947/31.5.2006 σύμφωνη γνώμη του Γ.Ε.Ν., αποφασίζουμε:

Επικυρώνουμε την από 18.11.2005 Έκθεση της κατά το άρθρο 3 του ν. 2971/2001 αρμόδιας Επιτροπής περί χάραξης των ορίων αιγιαλού και παραλίας, στη περιοχή «Κουντουρουδιά-ΑΚΟΘ», Δ.Δ. Λουτρών, Δήμου Μυτιλήνης, νήσου Λέσβου, Νομού Λέσβου, καθώς επίσης και το κτηματογραφικό - υψομετρικό διάγραμμα του Μιχάλη Χατζέλλη, Τοπογράφου Μηχανικοί), κλίμακας 1:1000, σε μία (1) πινακίδα, που συντάχθηκε τον Σεπτέμβριο 2005,

ελέγχθηκε για την ακρίβεια της αποτύπωσης και θεωρήθηκε στις 18.11.2005 από την Ελένη Μητρίτσα, ΠΕ/Α Μηχανικών, Τοπογράφο Μηχανικό, υπάλληλο της Κτηματικής Υπηρεσίας Λέσβου.

Στο τοπογραφικό αυτό διάγραμμα, καθορίστηκε από την αρμοδία Επιτροπή:

α) Η οριογραμμή του αιγιαλού με κόκκινη συνεχή πολυγωνική γραμμή και σημεία 1, 2, 3, έως και 19.

β) Η οριογραμμή της παραλίας με κίτρινη συνεχή πολυγωνική γραμμή και σημεία 1΄, 2΄, 3΄ έως και 19΄.

γ) Ζώνη παραλίας κυμαινόμενου πλάτους διότι δεν εξυπηρετούνται οι σκοποί του άρθρου 1 παρ.2 του ν. 2971/2001.

Δεν υπάρχουν κτίσματα εντός της ζώνης της παραλίας.

Δεν υφίσταται παλαιός αιγιαλός.

Η απόφαση αυτή μαζί με την έκθεση της Επιτροπής και το τοπογραφικό διάγραμμα, να δημοσιευθούν στην Εφημερίδα της Κυβερνήσεως.

Μυτιλήνη, 27 Ιουνίου 2006

Ο Γενικός Γραμματέας Περιφέρειας
ΣΕΡΓΙΟΣ - ΣΠΥΡΙΔΩΝ ΤΣΙΦΤΗΣ

ΕΚΘΕΣΗ

Επιτροπής για τον καθορισμό των ορίων του αιγιαλού και της παραλίας, στην περιοχή «Κουντουρουδιά-ΑΚΟΘ», Δ.Δ. Λουτρών, Δήμου Μυτιλήνης, νήσου Λέσβου, Νομού Λέσβου.

Στην Μυτιλήνη την 18.11.2005, η Επιτροπή καθορισμού αιγιαλού και παραλίας που αποτελείται από τους:

α) Σπυρίδωνα Καρδακάρη, ΠΕ/Α Εφοριακών, Προϊστάμενο της Κτηματικής Υπηρεσίας Λέσβου, ως Πρόεδρο,

β) Ελένη Μητρίτσα, ΠΕ/Α Μηχανικών, Τοπογράφο Μηχανικό, υπάλληλο Κτηματικής Υπηρεσίας Λέσβου, ως μέλος,

γ) Απόστολο Μικρομάστορα, Πλοίαρχο Λ.Σ., Λιμενάρχη Μυτιλήνης, ως μέλος,

δ) Παρασκευά Βασιλέλλη, Προϊστάμενο της Διεύθυνσης Πολεοδομίας της Νομαρχιακής - Αυτοδιοίκησης, ως μέλος,

ε) Ευστράτιο Δουλδούρη, Διευθυντή Χωροταξίας και Περιβάλλοντος της Γενικής Γραμματείας της Περιφέρειας Β. Αιγαίου, ως μέλος, και γραμματέα τον Γεώργιο Καραγιάννη, ΠΕ/Α Μηχανικών, υπάλληλο της Κτηματικής Υπηρεσίας Λέσβου, σύμφωνα με το άρθρο 3 του ν. 2971/2001 (ΦΕΚ 285/τ.Α΄/19.12.2001) «Αιγιαλός, παραλία και άλλες διατάξεις», που συγκροτήθηκε με την υπ' αριθμ. Α.Π. 591/11.3.2004 απόφαση της Οικονομικής Επιθεώρησης Βορείου Αιγαίου, αφού συγκλήθηκε με την υπ' αριθμ. 2461/14.11.2005 πρόσκληση του Προέδρου της, μετέβη επί τόπου στην προαναφερόμενη περιοχή την 18.11.2005.

Η Επιτροπή λαμβάνοντας υπόψη:

1) Την από 11.10.2005 αίτηση της Αναστασίας Βαφέα, με την οποία ζητείται ο καθορισμός το πρώτον των ορίων του αιγιαλού και της παραλίας στην εν λόγω περιοχή.

2) Το κτηματογραφικό - υψομετρικό διάγραμμα του Μιχάλη Χατζέλλη, Τοπογράφου Μηχανικού, κλίμακας 1:1000, σε μία (1) πινακίδα, που συντάχθηκε τον Σεπτέμβριο 2005, ελέγχθηκε για την ακρίβεια της αποτύπωσης και θεωρήθηκε στις 18.11.2005 από την Ελένη Μητρίτσα, ΠΕ/Α Μηχανικών, Τοπογράφο Μηχανικό, υπάλληλο της Κτηματικής Υπηρεσίας Λέσβου.

3) Τα στοιχεία καθορισμού αιγιαλού και παραλίας όπως ορίζονται λεπτομερώς στο άρθρο 9 του ν. 2971/2001 (ΦΕΚ 285/τ.Α΄/19.12.2001) «Αιγιαλός, παραλία και άλλες διατάξεις» ήτοι:

α) Τη γεωμορφολογία του εδάφους, ότι δηλαδή η ακτή είναι βραχώδης, απότομη, με μεγάλη υψομετρική διαφορά.

β) Το γεγονός ότι δεν υπάρχουν παράκτιοι φυσικοί πόροι.

γ) Ότι η ακτή επηρεάζεται από ανέμους βόρειους, βορειοδυτικούς, που φτάνουν έως και 7-8 μποφόρ.

δ) Τη μορφολογία του πυθμένα, ο οποίος είναι αμμώδης, αμμοκροκαλώδης κλιμακούμενος ομαλά σε βάθος.

ε) Ότι το ύψος των κυμάτων φτάνει το 1- 1½ μέτρο.

στ) Ότι στο συγκεκριμένο χώρο αιγιαλού δεν υπάρχουν τεχνικά έργα

ζ) Ότι στο συγκεκριμένο χώρο αιγιαλού δεν υπάρχουν χωροταξικές κατευθύνσεις.

η) Ότι δεν υπάρχει γνωστό Δημόσιο Κτήμα κάθε κατηγορίας που να βρίσκεται σε άμεση γειτνίαση με την παράκτια ζώνη.

θ) Ότι στη συγκεκριμένη περιοχή υπάρχει Κτηματολόγιο.

ι) Το γεγονός ότι στην περιοχή υπάρχει ευπαθές οικοσύστημα (NATURA 2000).

Επί του παραπάνω τοπογραφικού διαγράμματος, καθορίζει:

1. Με κόκκινη συνεχή πολυγωνική γραμμή, την οριογραμμή του αιγιαλού, με κορυφές 1, 2,3, έως και 19.

2. Με κίτρινη συνεχή πολυγωνική γραμμή, την οριογραμμή της παραλίας, σε δύο τμήματα, με κορυφές 1΄, 2΄, 3΄, έως και 19΄, που έχει κυμαινόμενο πλάτος από την οριογραμμή του αιγιαλού, επειδή δεν εξυπηρετούνται οι σκοποί που αναφέρονται στο άρθρο 1 του ν.2971/2001.

Τα σημεία 1 και 1΄ ταυτίζονται με τα σημεία 9 και 9΄ του όμορου καθορισμένου αιγιαλού (υπ' αριθμ. 1007987/672/Β0010/18.2.2003 απόφαση, ΦΕΚ 303/3.4.2003 τ.Δ΄).


Δεν υπάρχουν κτίσματα εντός της ζώνης της παραλίας.


Δεν υφίσταται παλαιός αιγιαλός.


Η εξάρτηση έγινε σύμφωνα με το Ελληνικό Γεωδαιτικό Σύστημα Αναφοράς (ΕΓΣΑ '87).

Η Επιτροπή


Ο Πρόεδρος	Τα Μέλη
ΣΠΥΡΙΔΩΝ ΚΑΡΔΑΚΑΡΗΣ	ΕΛΕΝΗ ΜΗΤΡΙΤΣΑ
	ΑΠΟΣΤΟΛΟΣ ΜΙΚΡΟΜΑΣΤΟΡΑΣ
	ΠΑΡΑΣΚΕΥΑΣ ΒΑΣΙΛΕΛΛΗΣ
	ΕΥΣΤΡΑΤΙΟΣ ΔΟΥΛΔΟΥΡΗΣ

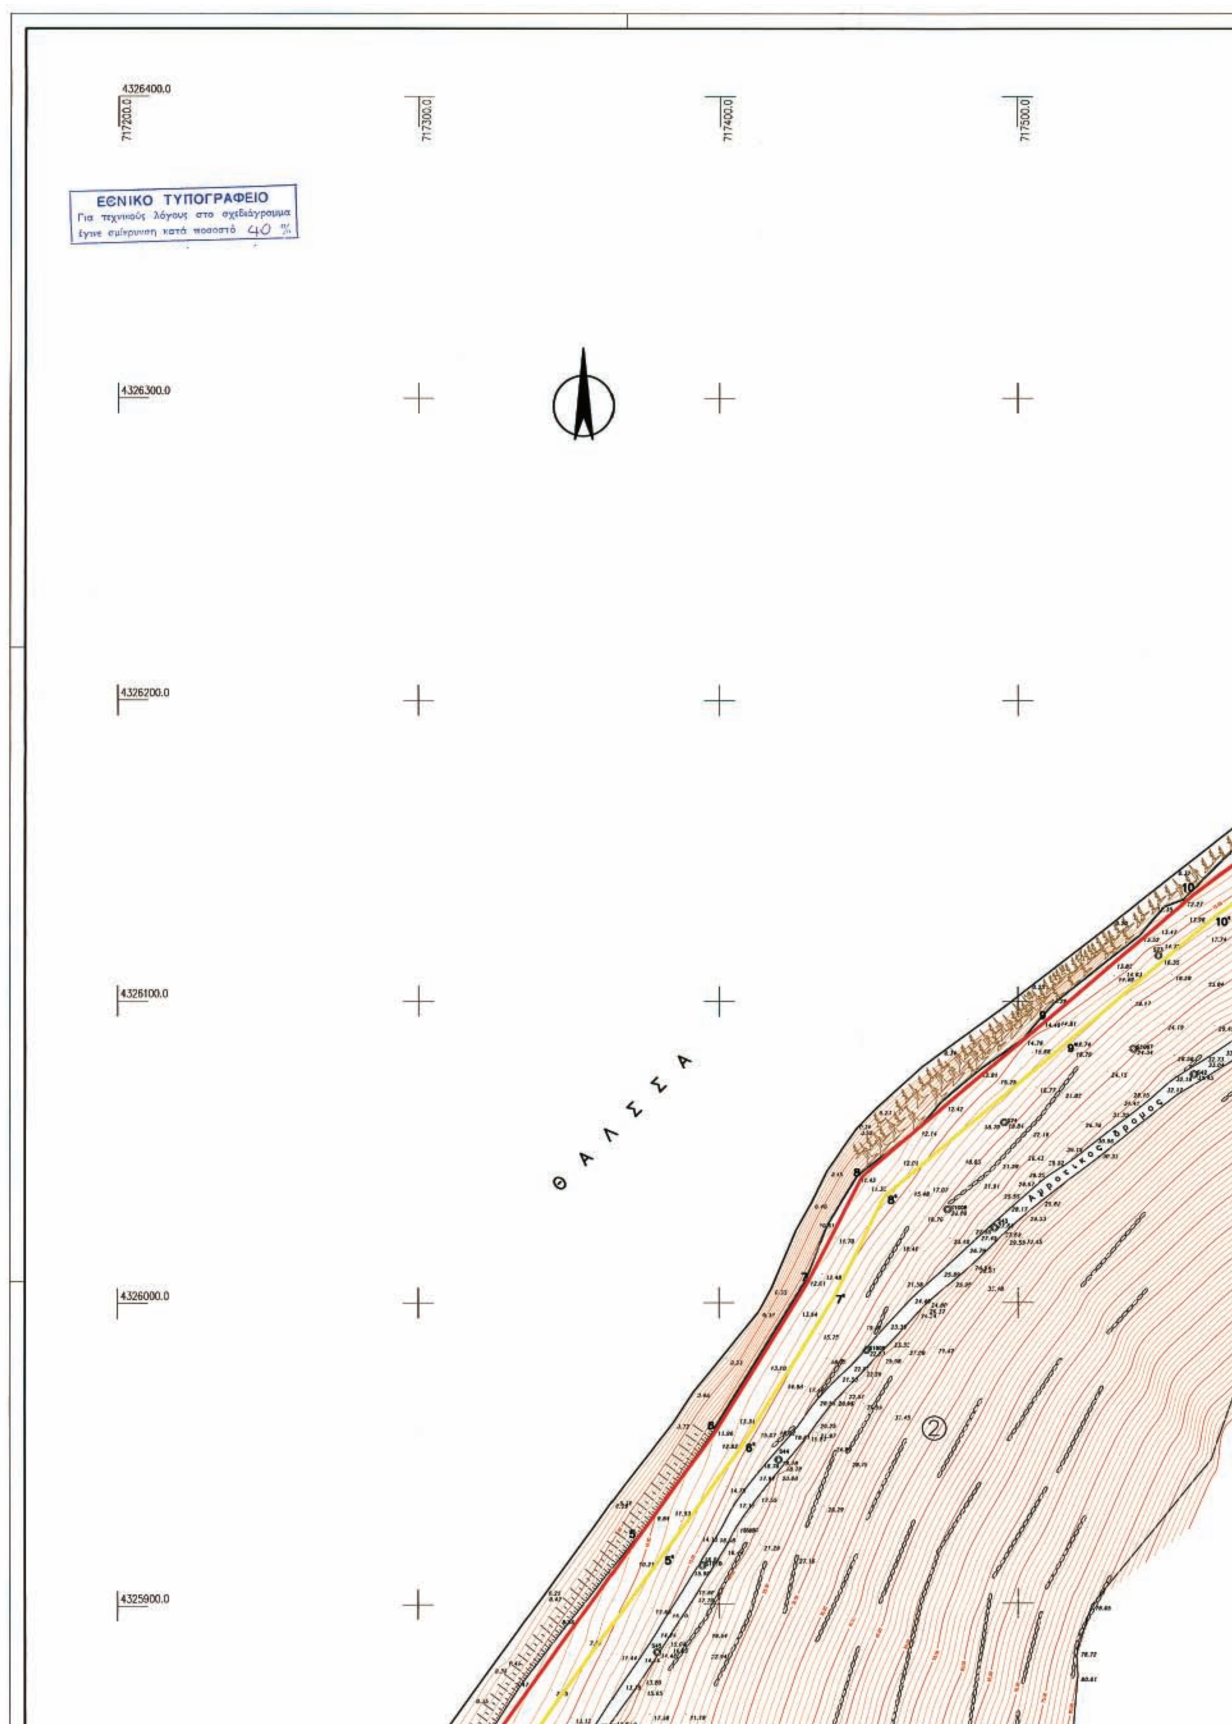
4326400.0
717200.0
717300.0
717400.0
717500.0
ΕΘΝΙΚΟ ΤΥΠΟΓΡΑΦΕΙΟ
Για τεχνικούς λόγους στο σχεδιάγραμμα
έγινε σμίκρυνση κατά ποσοστό 40 %
4326300.0
4326200.0
4326100.0
Θ Α Λ Σ Σ Α
Αγροτικός δρόμος
4326000.0
4325900.0

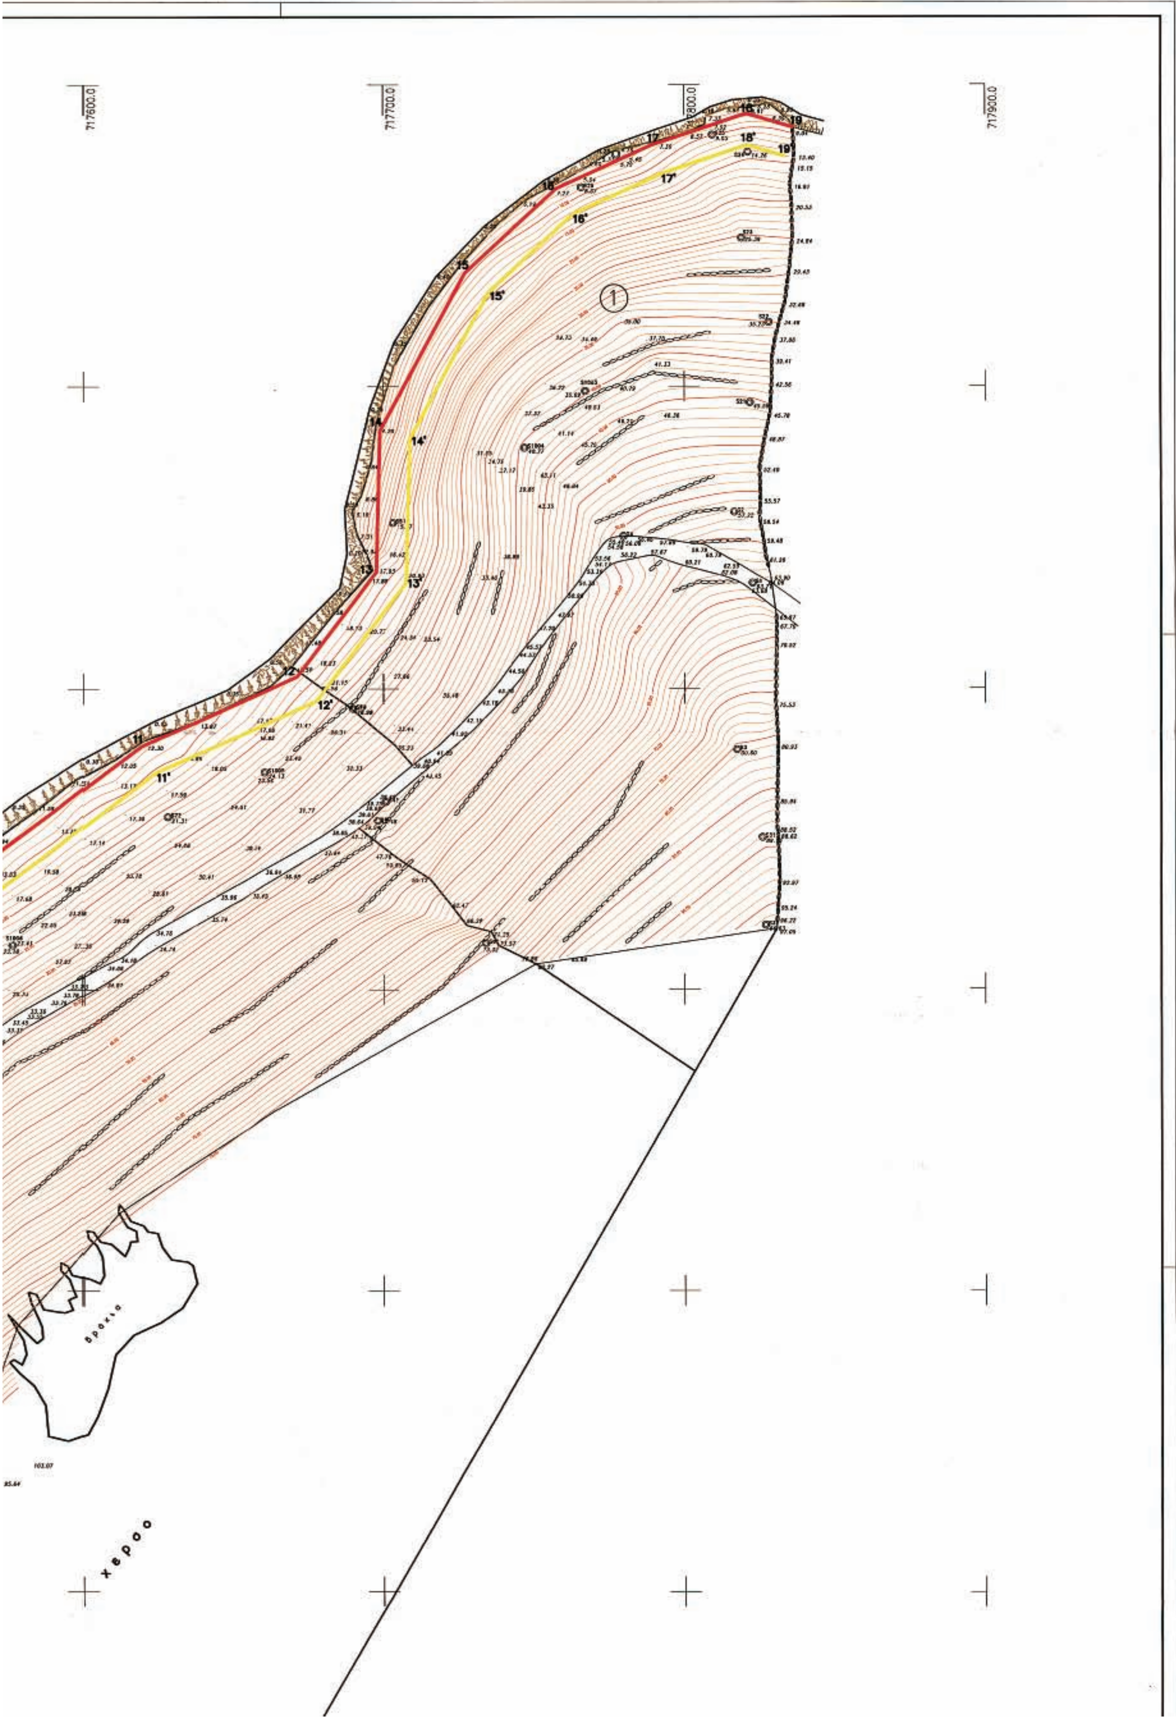
717600.0
717700.0
717800.0
717900.0
βραχια
χερσο

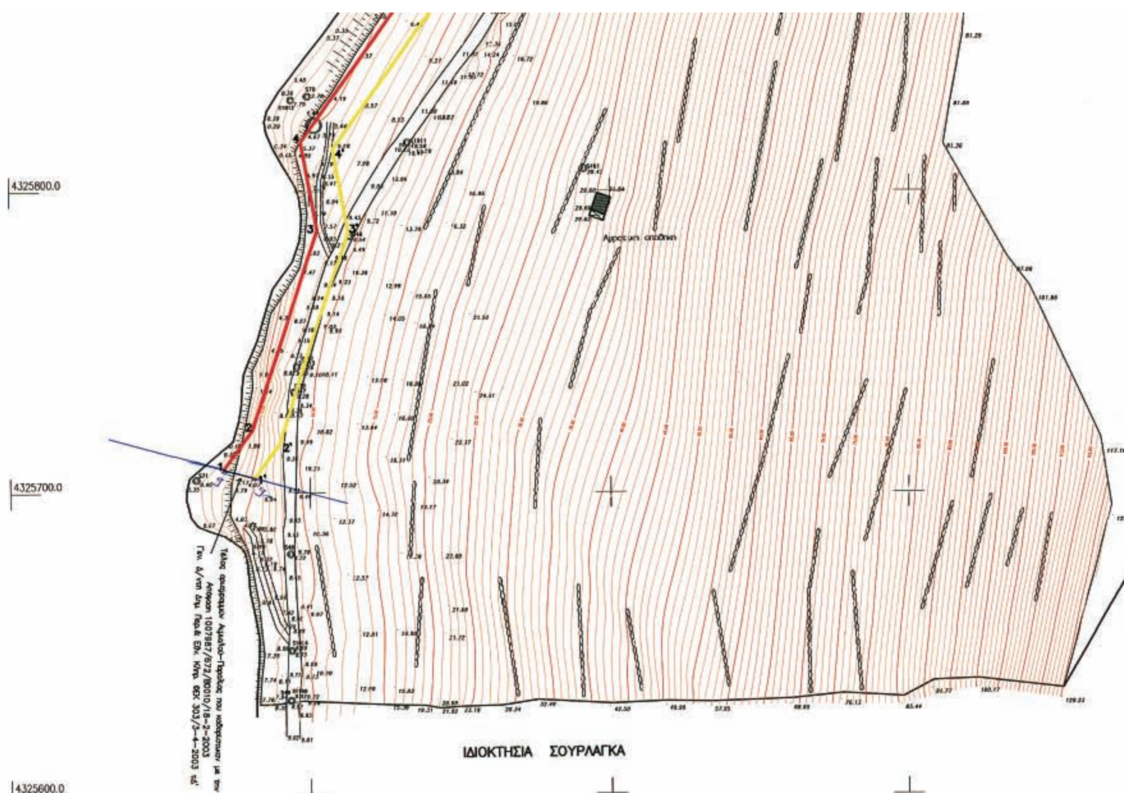

ΑΠΟΣΠΑΣΜΑ ΧΑΡΤΗ ΚΛ. 1:50000

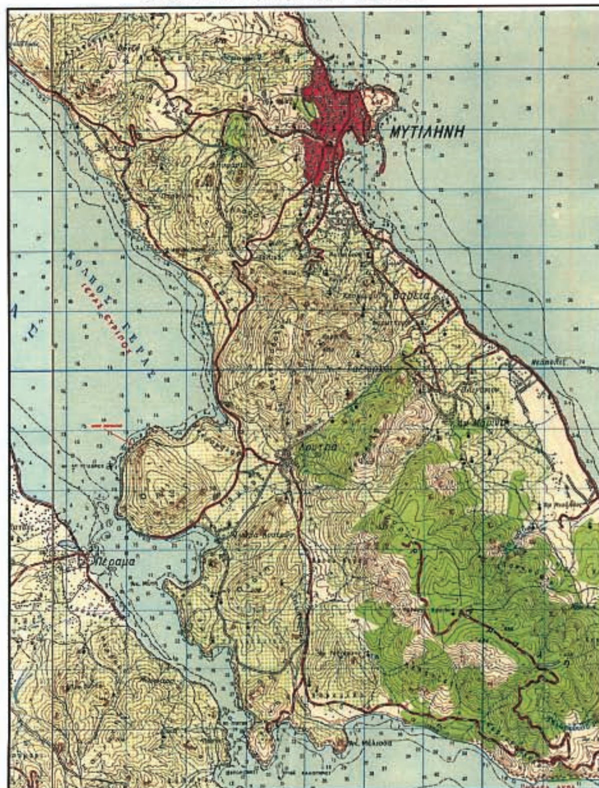

ΥΠΟΜΝΗΜΑ ΕΠΙΤΡΟΠΗΣ

1. Το παρόν υπόμνημα συνοδεύει την από 18-11-2005 'Εκθε καθορισμού αιγιαλού στην περιοχή " ΚΟΥΝΤΟΥΡΟΥΔΙΑ-ΑΚΟΘ", Δη Λουτρών , Δήμου ΜΥΤΙΛΗΝΗΣ , νήσου Λέσβου, Νομού Λέσβου.
2. Η οριογραμμή του αιγιαλού καθορίζεται με συνεχή κόκκινη πολυγων 1,2,3,4,5,6,7,8,9,10,11,12,13,14,15,16,17,18 και 19
3. Η οριογραμμή της παραλίας καθορίζεται με συνεχή κίτρινη πολυγων 1',2',3',4',5',6',7',8',9',10',11',12',13',14',15',16',17',18' και 19' και
4. Δέν υπάρχουν κτίσματα εντός της ζώνης της παραλίας.
5. Ο καθορισμός του αιγιαλού και της παραλίας γίνεται για πρώτη φορά
6. Η εξάρτηση του σχεδιαγράματος έγινε από το κρατικό τριγωνομετρικ
7. Δεν υπάρχει παλαιός αιγιαλός
8. Τα σημεία 1 και 1' ταυτίζονται με τα σημεία 9

Μυτιλήνη 18-11-2005 (αριθ. 1007987/678/Β0010/

Η ΕΠΙΤΡΟΠΗ

O ΠΡΟΕΔΡΟΣ

ΣΠΥΡΙΔΩΝ ΚΑΡΔΑΚΑΡΗΣ
ΠΕ/Α ΕΦΟΡΙΑΚΩΝ


ΤΑ ΜΕΛΗ

1. ΕΛΕΝΗ ΜΗΤΡΙΤΣΑ
ΠΕ/Α ΤΟΠ. ΜΗΧ/ΚΩ

2. .
Πλοίαρχος Λ

3. ΠΑΡΑΣΚΕΥΑΣ ΒΑΣ
ΠΕ/Α ΤΟΠ. ΜΗΧ/ΚΩ

4. ΕΥΣΤΡΑΤΙΟΣ ΔΟΥ
ΠΕ/Α ΑΡΧ. ΜΗΧ/ΚΩ

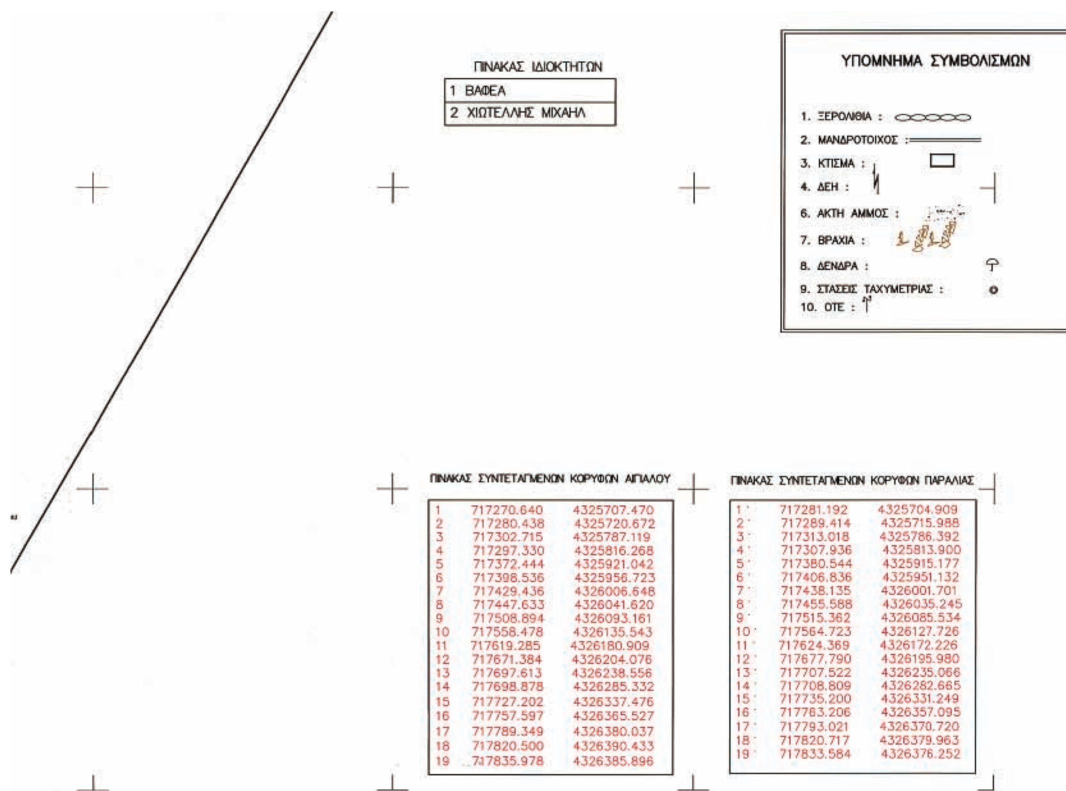

ΠΙΝΑΚΑΣ ΙΔΙΟΚΤΗΤΩΝ

1	ΒΑΦΕΑ
2	ΧΙΩΤΕΛΛΗΣ ΜΙΧΑΗΛ

ΠΙΝΑΚΑΣ ΣΥΝΤΕΤΑΓΜΕΝΩΝ ΚΟΡΥΦΩΝ ΑΙΓΙΑΛΟΥ

1	717270.640	4325707.470
2	717280.438	4325720.672
3	717302.715	4325787.119
4	717297.330	4325816.268
5	717372.444	4325921.042
6	717398.536	4325956.723
7	717429.436	4326006.648
8	717447.633	4326041.620
9	717508.894	4326093.161
10	717558.478	4326135.543
11	717619.285	4326180.909
12	717671.384	4326204.076
13	717697.613	4326238.556
14	717698.878	4326285.332
15	717727.202	4326337.476
16	717757.597	4326365.527
17	717789.349	4326380.037
18	717820.500	4326390.433
19	717835.978	4326385.896

ΠΙΝΑΚΑΣ ΣΥΝΤΕΤΑΓΜΕΝΩΝ ΚΟΡΥΦΩΝ ΠΑΡΑΛΙΑΣ

1΄	717281.192	4325704.909
2΄	717289.414	4325715.988
3΄	717313.018	4325786.392
4΄	717307.936	4325813.900
5΄	717380.544	4325915.177
6΄	717406.836	4325951.132
7΄	717438.135	4326001.701
8΄	717455.588	4326035.245
9΄	717515.362	4326085.534
10΄	717564.723	4326127.726
11΄	717624.369	4326172.226
12΄	717677.790	4326195.980
13΄	717707.522	4326235.066
14΄	717708.809	4326282.665
15΄	717735.200	4326331.249
16΄	717763.206	4326357.095
17΄	717793.021	4326370.720
18΄	717820.717	4326379.963
19΄	717833.584	4326376.252

ΚΤΗΜΑΤΟΓΡΑΦΙΚΟ— ΥΨΟΜΕΤΡΙΚΟ ΔΙΑΓΡΑΜΜΑ
ΚΑΘΟΡΙΣΜΟΥ ΟΡΙΟΓΡΑΜΜΩΝ ΑΙΓΙΑΛΟΥ ΚΑΙ ΖΩΝΗΣ ΠΑΡΑΛΙΑΣ
ΕΝΔΙΑΦΕΡΟΜΕΝΟΣ : ΧΙΩΤΕΛΛΗΣ ΜΙΧΑΗΛ & ΒΑΦΕΑ
ΠΕΡΙΟΧΗ : "ΚΟΥΝΤΟΥΡΟΥΔΙΑ — ΑΚΟΘ"
ΔΗΜΟΤΙΚΟΥ ΔΙΑΜΕΡΙΣΜΑΤΟΣ: ΛΟΥΤΡΩΝ
ΔΗΜΟΥ : ΜΥΤΙΛΗΝΗΣ
ΝΗΣΟΥ : ΛΕΣΒΟΥ
ΝΟΜΟΣ : ΛΕΣΒΟΥ

...ση της Επιτροπής
...μοτικού Διαμερίσματος

...κή γραμμή με κορυφές

...κή γραμμή με κορυφές
... απέχει 10.00μ από οριογραμμή Αιγιαλού

... δίκτυο.

ΚΛΙΜΑΞ : 1:1000
ΙΣΟΔΙΑΣΤΑΣΗ : 1.00 μ
ΥΨΟΜΕΤΡΙΚΗ ΑΦΕΤΗΡΙΑ : ΣΤΑΘΜΗ ΘΑΛΑΣΣΗΣ
ΤΡΙΓΩΝΟΜΕΤΡΙΚΗ ΕΞΑΡΤΗΣΗ : Ε.Γ.Σ.Α 87
ΚΕΝΤΡΟ ΦΥΛΛΟΥ ΧΑΡΤΟΥ ΚΛ.1:100.000

φ = 39° 15΄ λ = 2° 45΄

ΧΡΟΝΟΛΟΓΙΑ ΣΥΝΤΑΞΗΣ ΤΟΥ ΔΙΑΓΡΑΜΜΑΤΟΣ :ΣΕΠΤΕΜΒΡΙΟΣ 2005

Ο ΣΥΝΤΑΞΑΣ

ΧΑΤΖΕΛΛΗΣ ΜΙΧΑΛΗΣ
ΤΟΠΟΓΡΑΦΟΣ ΜΗΧΑΝΙΚΟΣ
ΜΥΡΟΠΛΑΝΑ ... ΜΥΤΙΛΗΝΗ
ΑΦΜ 016225601 - ΔΟΥ ΜΥΤΙΛΗΝΗΣ

...ΙΛΕΛΛΗΣ
...Ν

...ΔΟΥΡΗΣ
...Ν

ΕΛΕΓΧΘΗΚΕ — ΘΕΩΡΗΘΗΚΕ
ΓΙΑ ΤΗΝ ΑΚΡΙΒΕΙΑ ΤΗΣ ΑΠΟΤΥΠΩΣΗΣ
Μυτιλήνη 18-11-.... 2005
Ο ΕΛΕΓΞΑΣ





ΑΠΟ ΤΟ ΕΘΝΙΚΟ ΤΥΠΟΓΡΑΦΕΙΟ
ΚΑΠΟΔΙΣΤΡΙΟΥ 34 * ΑΘΗΝΑ 104 32 * ΤΗΛ. 210 52 79 000 * FAX 210 52 21 004
ΗΛΕΚΤΡΟΝΙΚΗ ΔΙΕΥΘΥΝΣΗ: http://www.et.gr – e-mail: webmaster@et.gr